
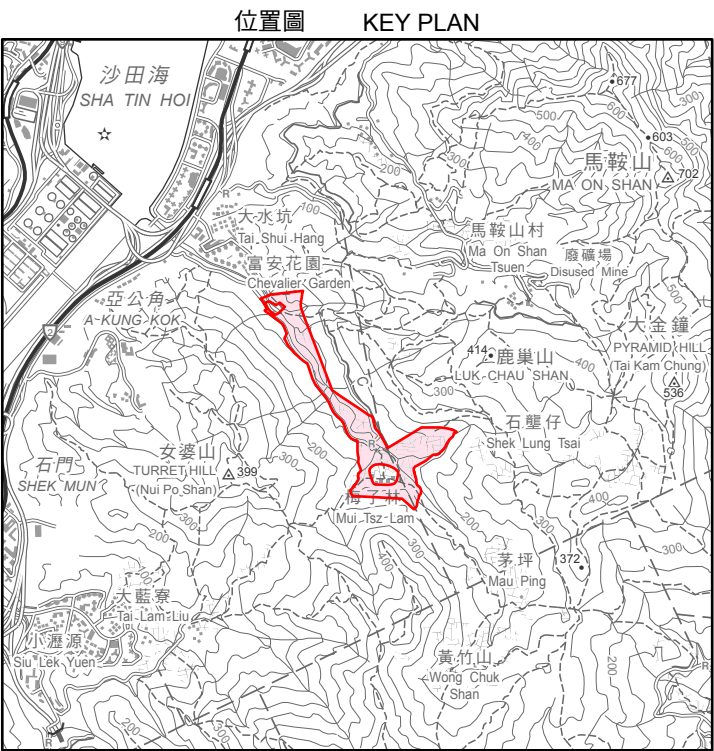


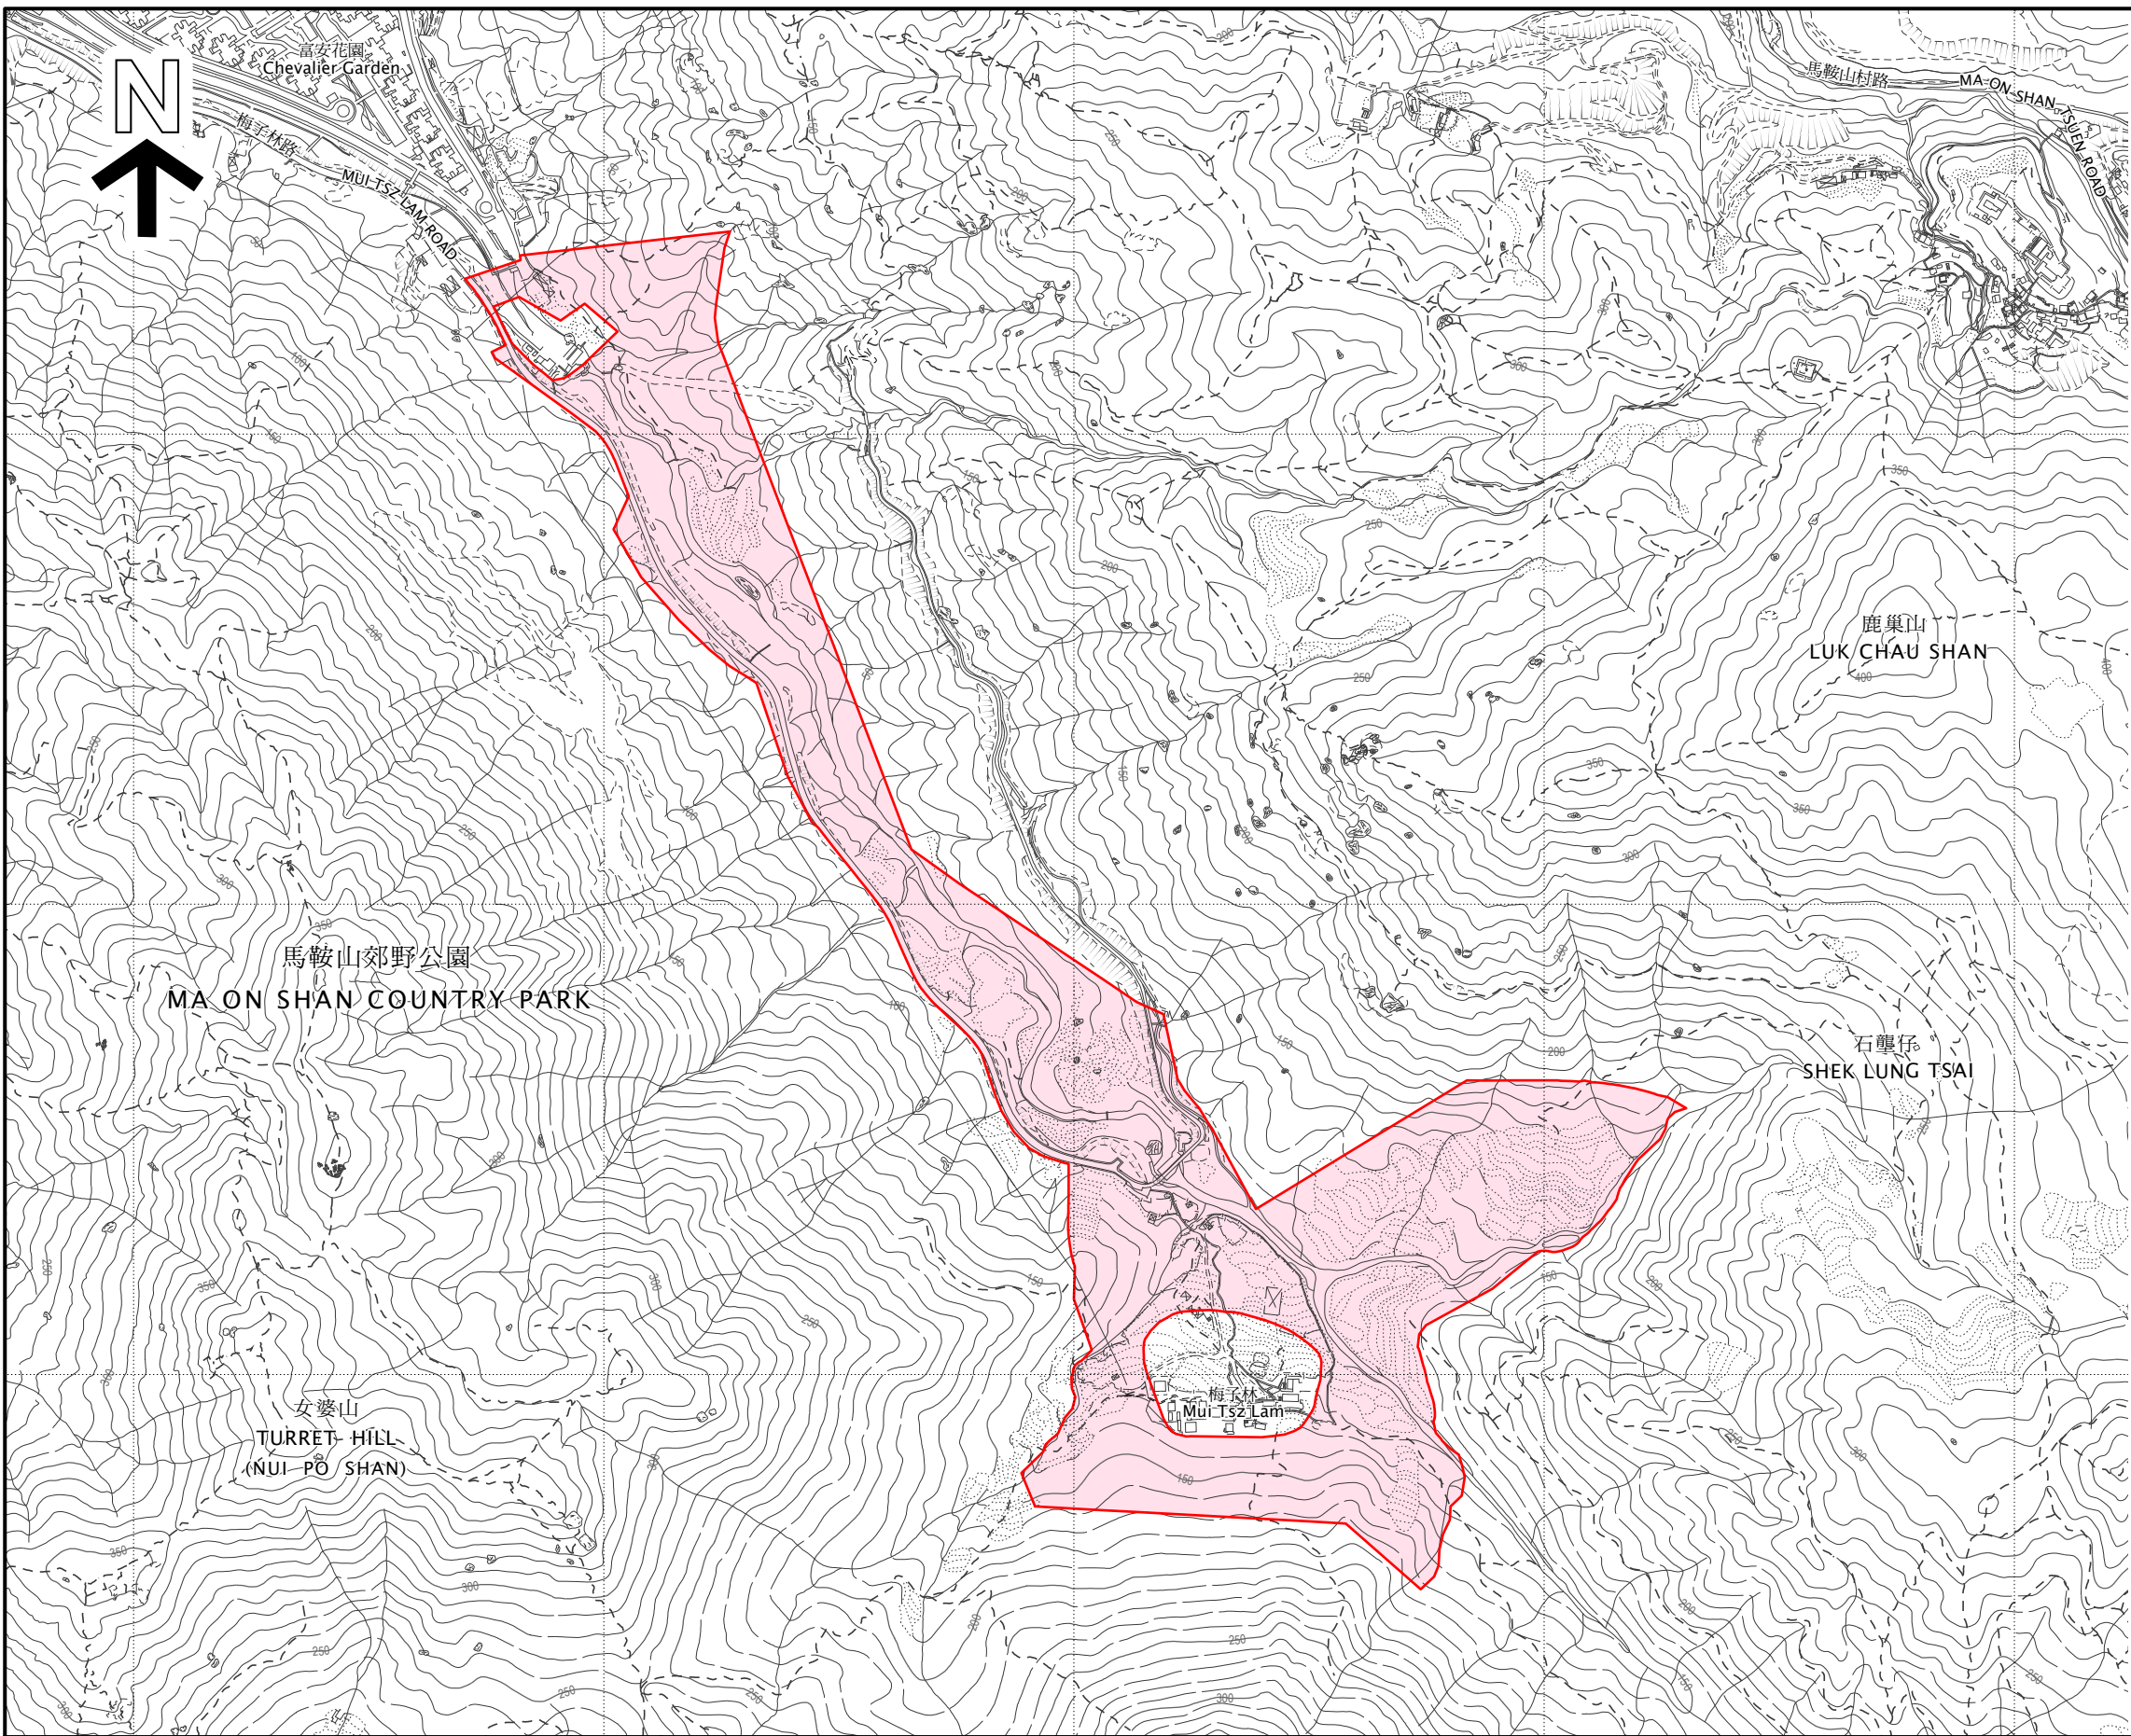

位置圖 KEY PLAN

比例 1 : 50 000 SCALE

圖例 NOTATION

 受規管地區
REGULATED AREA

2023年9月15日按照城市規劃條例第21B條擬備的圖則
PLAN PREPARED UNDER SECTION 21B OF THE TOWN PLANNING
ORDINANCE ON 15 SEPTEMBER 2023

Signed Ms Bernadette LINN 甯漢豪女士 簽署
SECRETARY FOR DEVELOPMENT 發展局局長

依據城市規劃條例指定
梅子林受規管地區
MUI TSZ LAM REGULATED AREA
DESIGNATED UNDER THE TOWN PLANNING ORDINANCE

比例尺 1 : 7 500 SCALE
米 METRES 200 0 200 400 600 METRES 米

圖則編號
PLAN No. RA/MOS/MTL/1